

## СОВЕТ ДЕПУТАТОВ МУНИЦИПАЛЬНОГО ОКРУГА МЕЩАНСКИЙ

### РЕШЕНИЕ

21 апреля 2014 года № Р-73

#### **О согласовании установки ограждающего устройства на придомовой территории в муниципальном округе Мещанский**

В соответствии с постановлением Правительства Москвы от 2 июля 2013 года № 428-ПП «О порядке установки ограждений на придомовых территориях в городе Москве» и, рассмотрев решение общего собрания собственников помещений в многоквартирных домах об установке ограждающего устройства от 17 апреля 2014 года,

#### **Совет депутатов решил:**


1. Согласовать установку ограждающих устройств на придомовых территориях по адресу: Олимпийский проспект, дом 30, стр. 1; дом 32 при соблюдении в дальнейшем собственниками многоквартирных домов требований п. 11 и п. 12 вышеуказанного постановления.

2. Направить настоящее решение лицу, уполномоченному на представление интересов собственников помещений в многоквартирных домах по вопросам, связанным с установкой ограждающего устройства и его демонтажем, главе управы Мещанского района города Москвы.


3. Опубликовать настоящее решение в бюллетене «Московский муниципальный вестник» и разместить на официальном сайте: <http://www.meschane.ru>. в информационно-телекоммуникационной сети «Интернет».

4. Контроль за выполнением настоящего решения возложить на главу муниципального округа Мещанский Закусина А.А.

Глава муниципального округа  
Мещанский

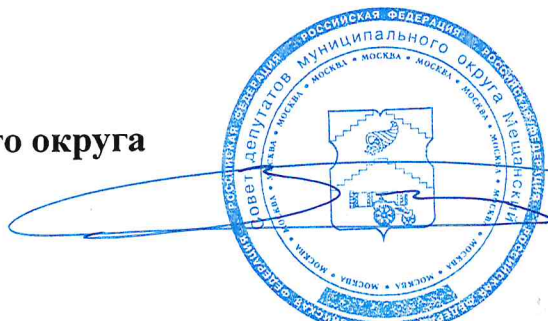

А.А.Закусин

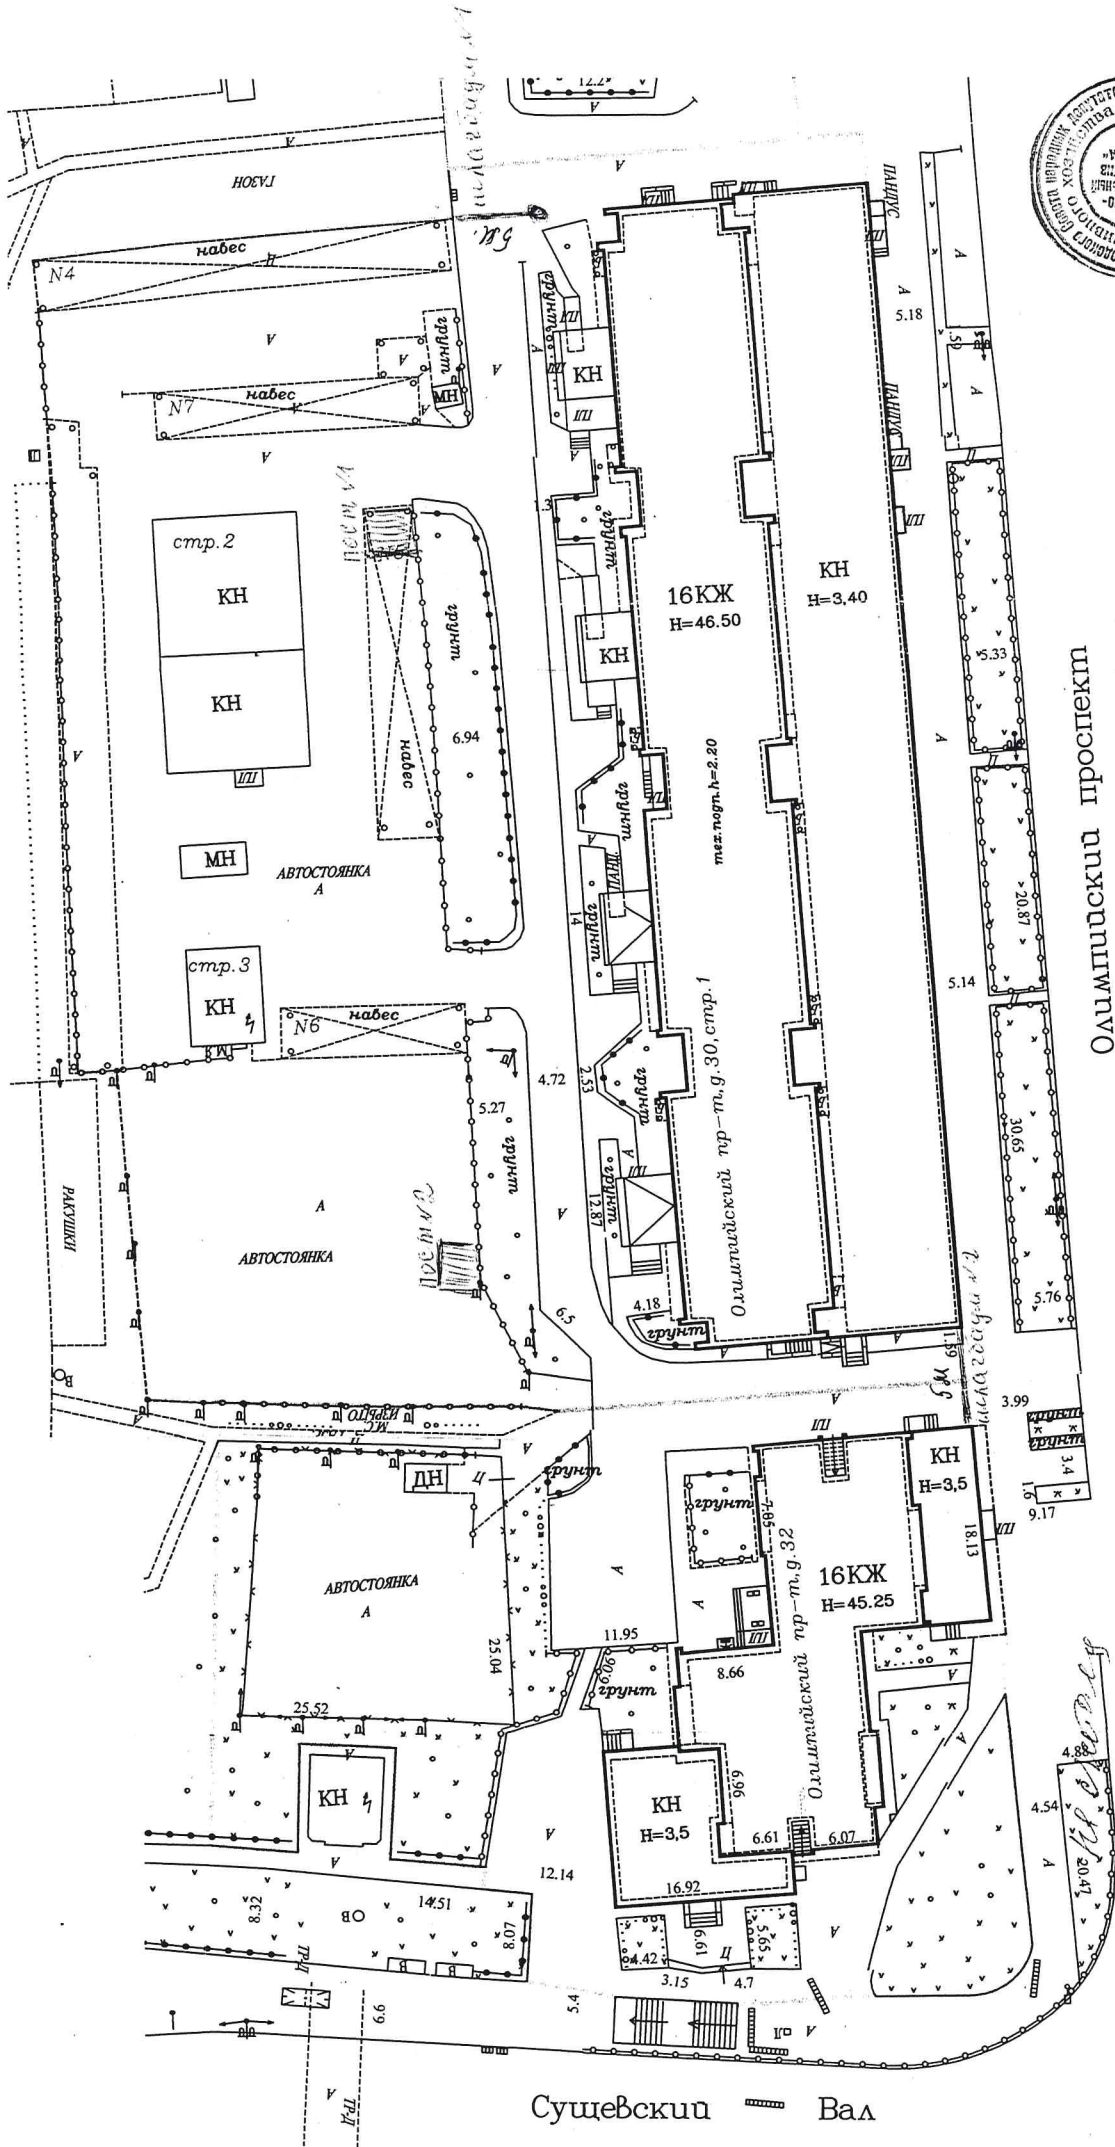

Олимпитский проспект

Олимпитский проспект

Сушевский Вал

